
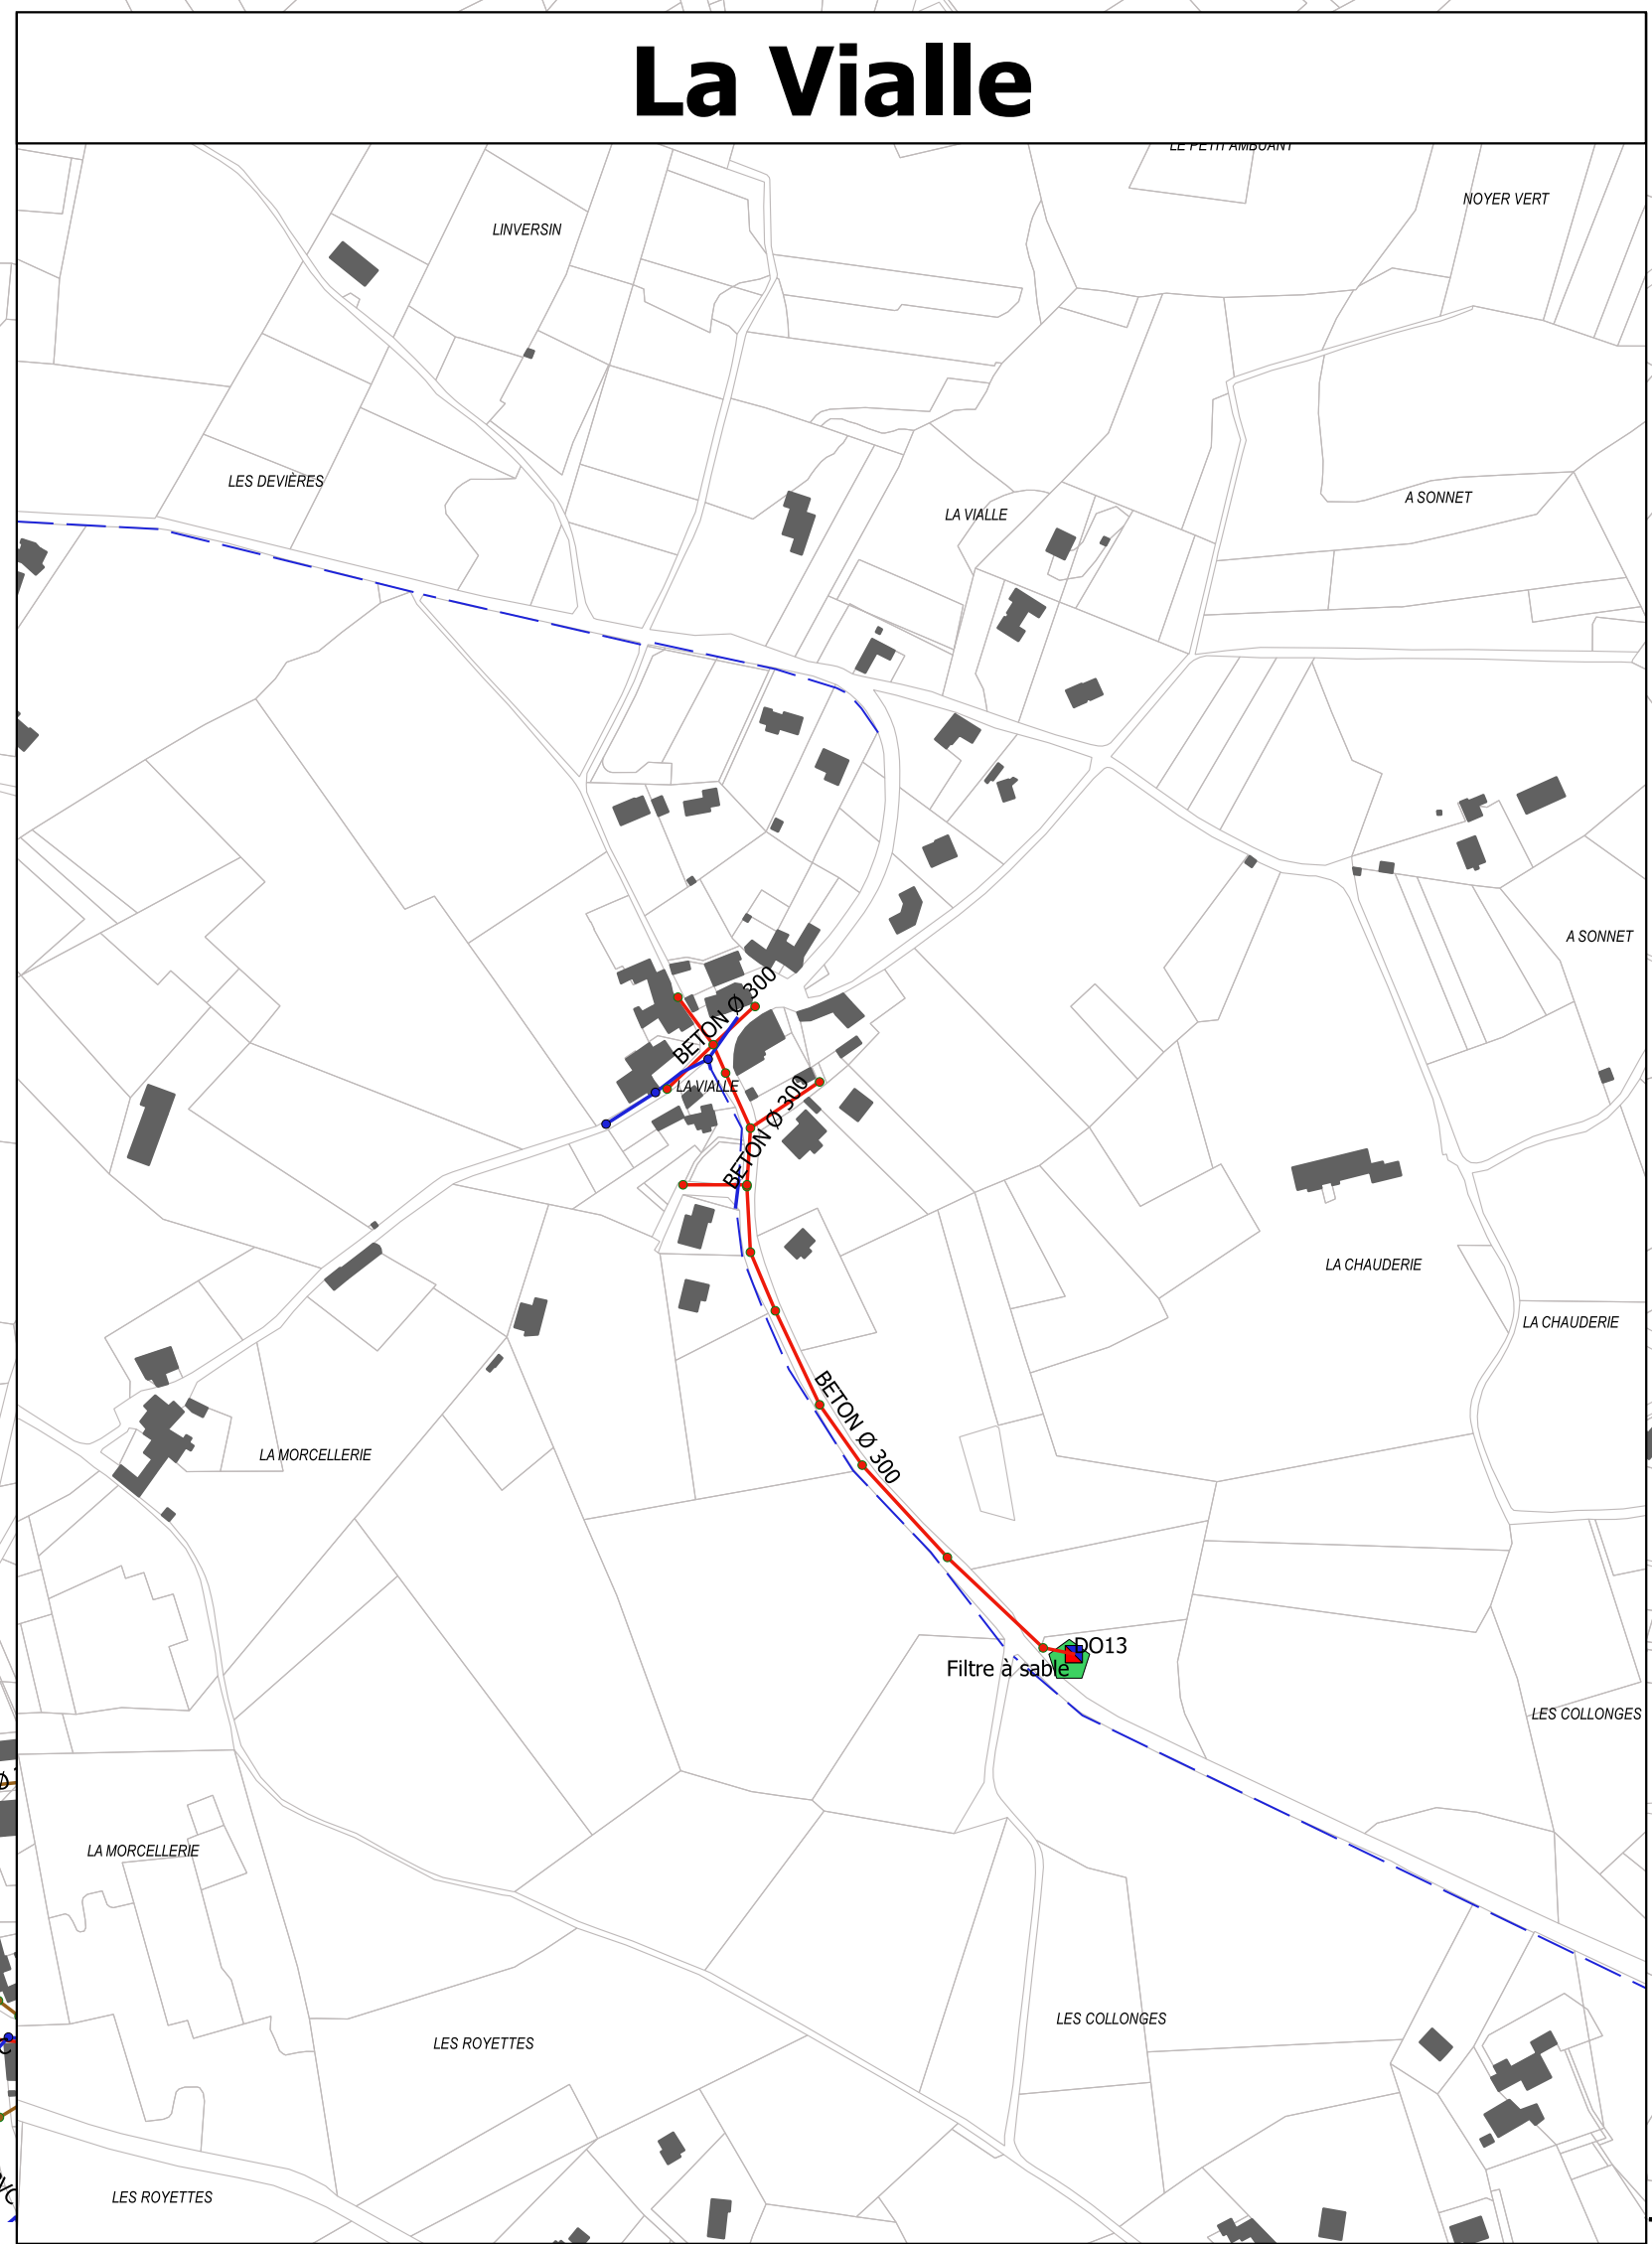


- Regard Assainissement
- Regards EU
- Unitaire
- Regards EP
- Réseau Assainissement
- Réseau EU
- Réseau EP
- Unitaire
- Refoulement
- Deversoir d'Orage
- Poste de Refoulement
- Fossés
- Bief
- Bassin de rétention des eaux pluviales
- ★ Exutoires d'eaux pluviales
- Station d'épuration

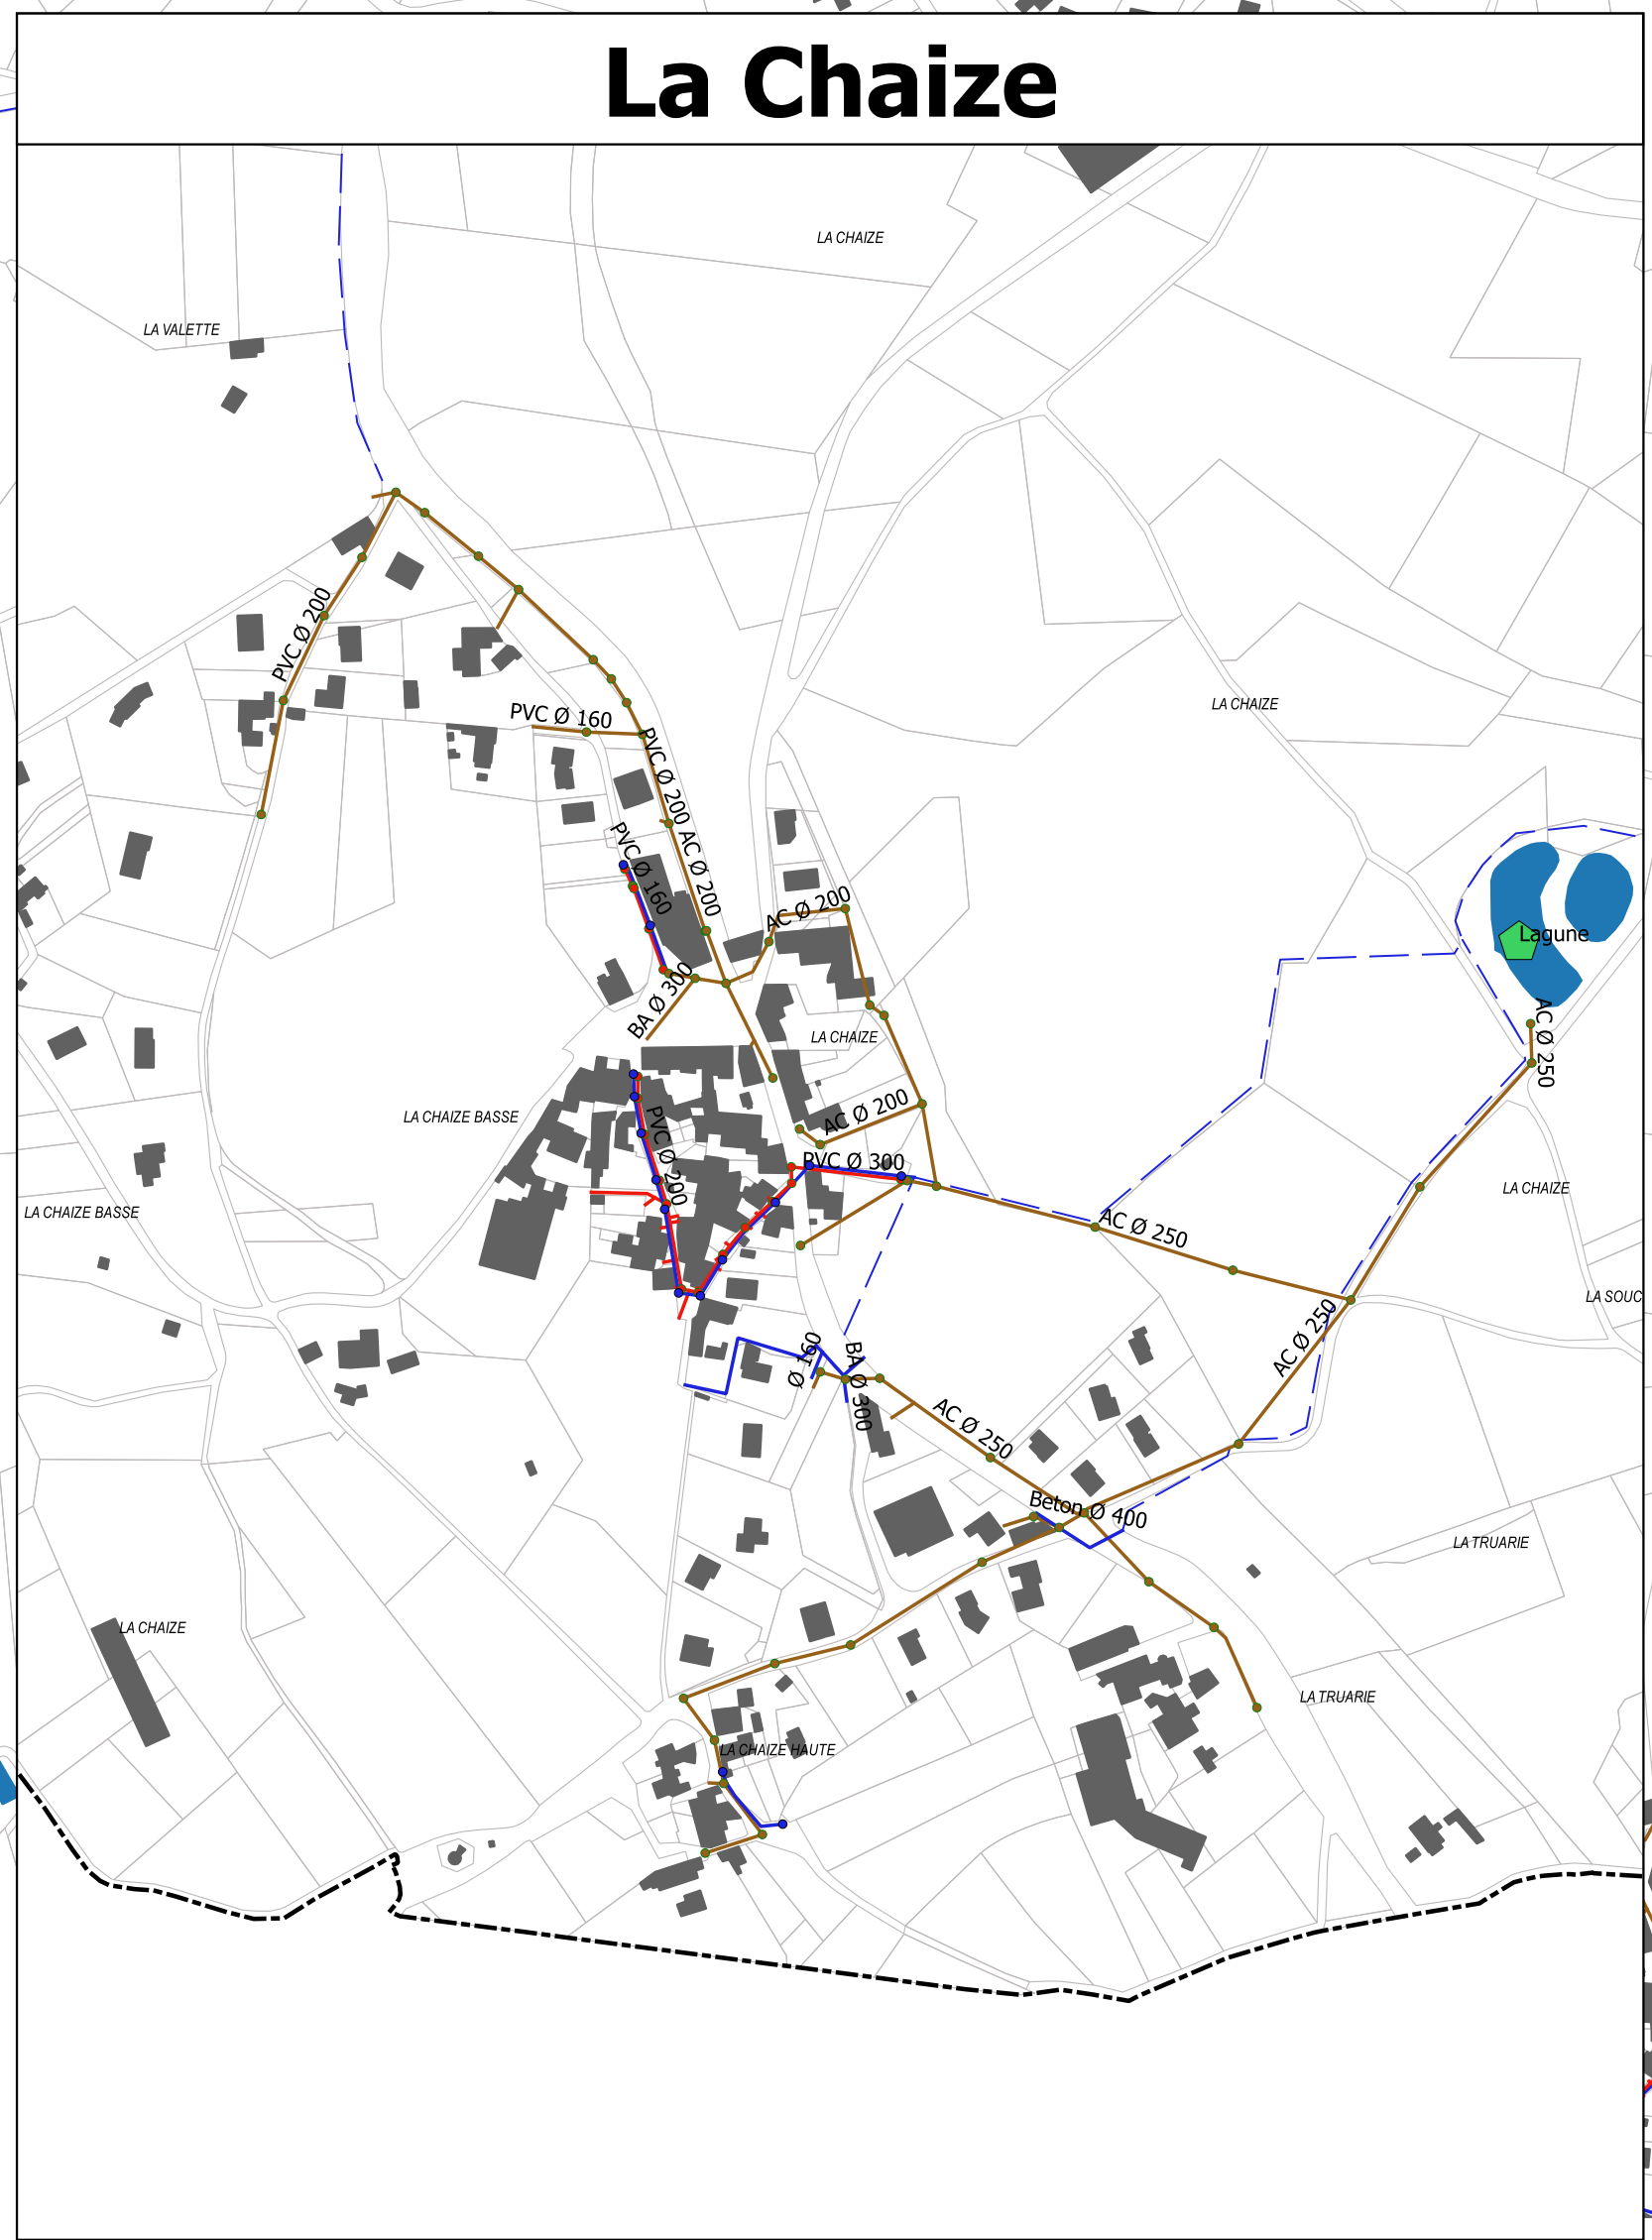

Maitre d'Ouvrage		Maitre d'Œuvre	
Commune de Pélussin 2 place de l'Hôtel de Ville 42 410 Pélussin Tél : 04 74 87 62 02		G2C Ingénierie Europarc 7 rue Pascal 69 500 BRON Tél : 04 72 47 86 60	
LOGO G2C environnement			
Affaire	E18105	CARTE DES RESEAUX D'ASSAINISSEMENT	
Etude	-	PLAN GENERAL	
N°	1/1		
Echelles :	Ind.	Date	Modification
1/3500	00	04/04/2018	Initial
	01		
	02		
	03		
	Edité	Validé	
	COLD	GB	